



A - A

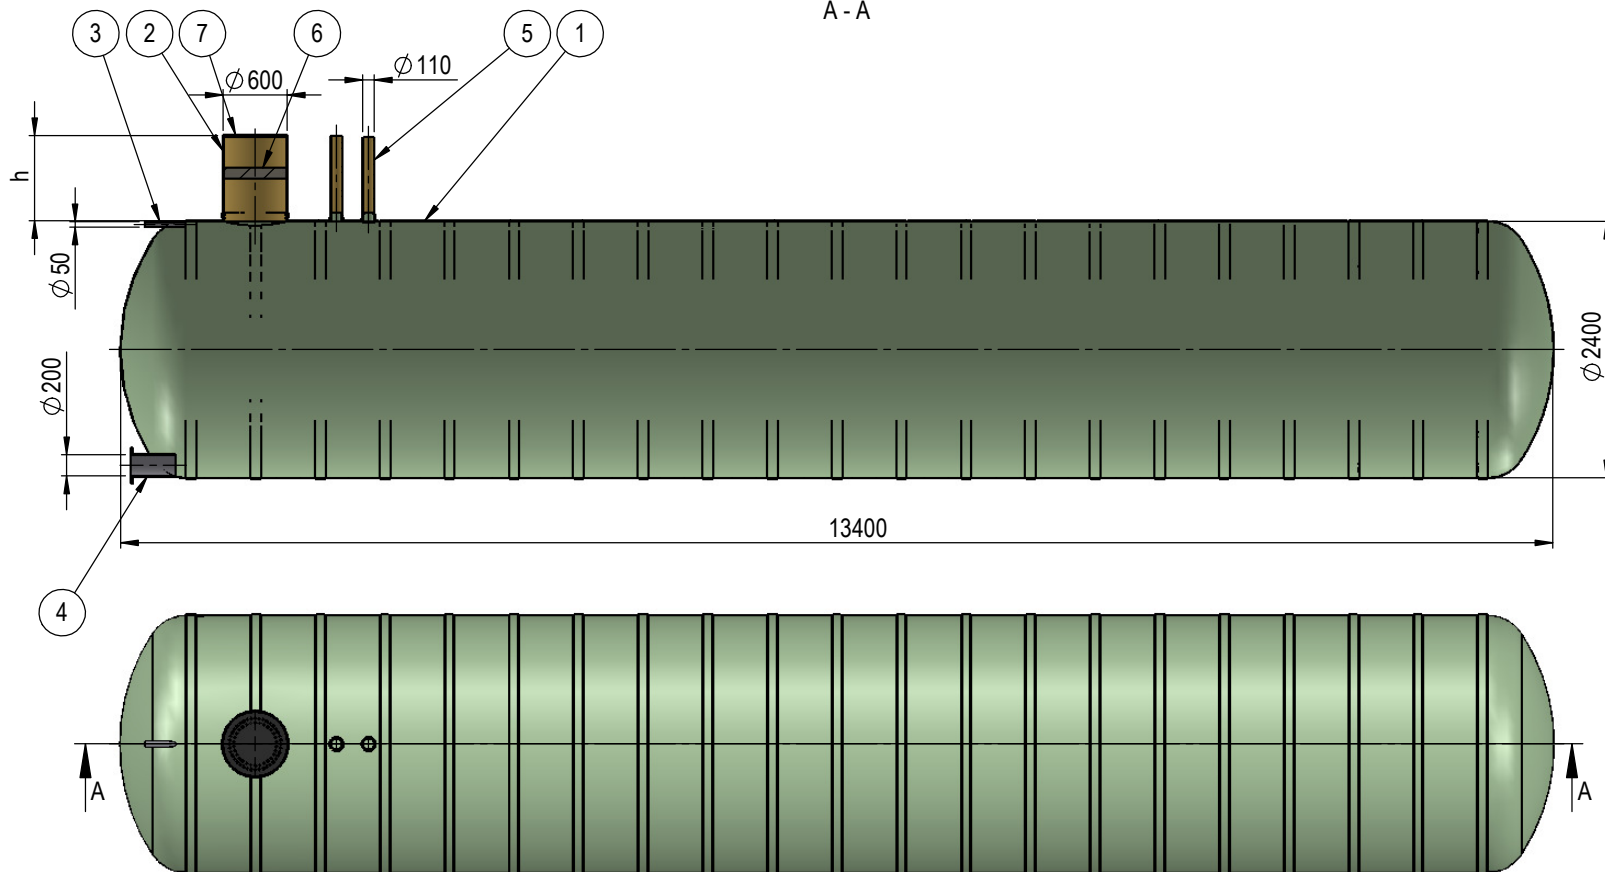

EN 976-1

h = kõrgus vastavalt vajadusele, vähimisi 1000

1 : 75

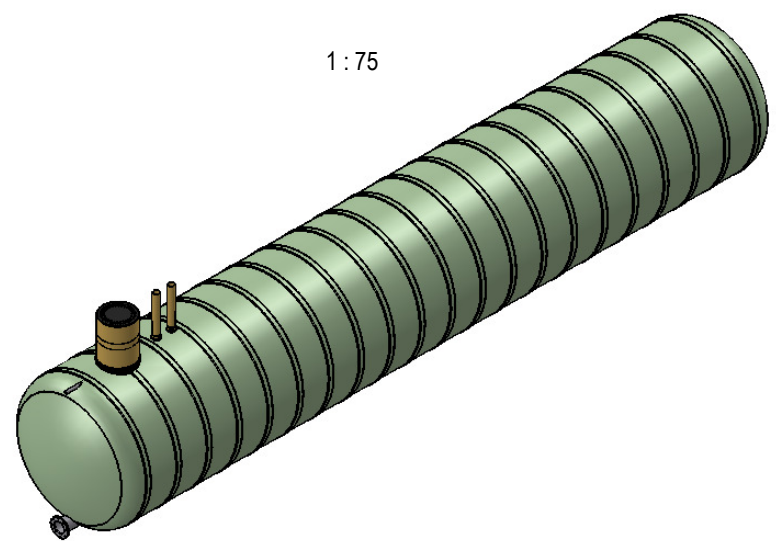

Osa	Detail	Kirjeldus	Std. kogus	Märkida vajadus
1	Mahuti kest	klaasplast, $\varnothing 2400 \times 13400$	1	
2	Hoolduskaev	$\varnothing 600$ , kõrgus vastavalt vajadusele	1	
3	Täitetoru	DN50, keermestatud, AISI 304	1	
4	Ühendustoru	DN200	1	
5	Ventilatsioonitoru	DN110, kõrgus vastavalt vajadusele	2	
6	Soojustusplaat	vahtpolüüretaan	1	
7	Kaas	valumalm plastik	1	
 Mass		Kuupäev 27.01.2015	Joonestas E. Väljaots Joonise nr. KPT.60.01	
		Klaasplast OÜ reg.kood: 11862070 tel: +372 5691 1914 info@mahuti.ee www.mahuti.ee	Nimetus <b>60 m<sup>3</sup> tuletõrjeweve mahuti</b>	
Leht	Mõõt	Toote tähis		
1/1	1:50	TTM 60		