
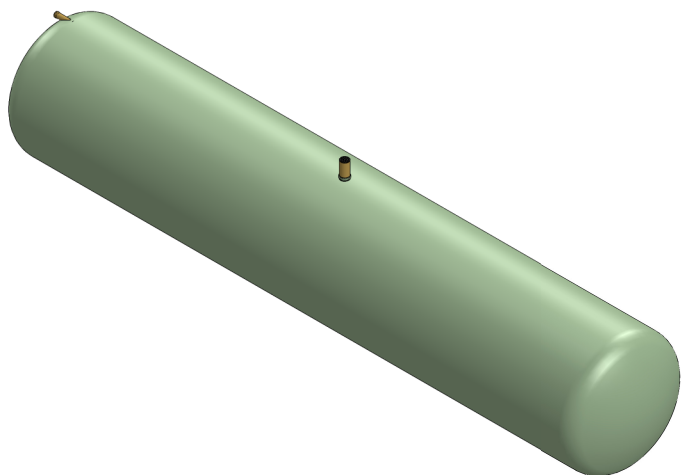
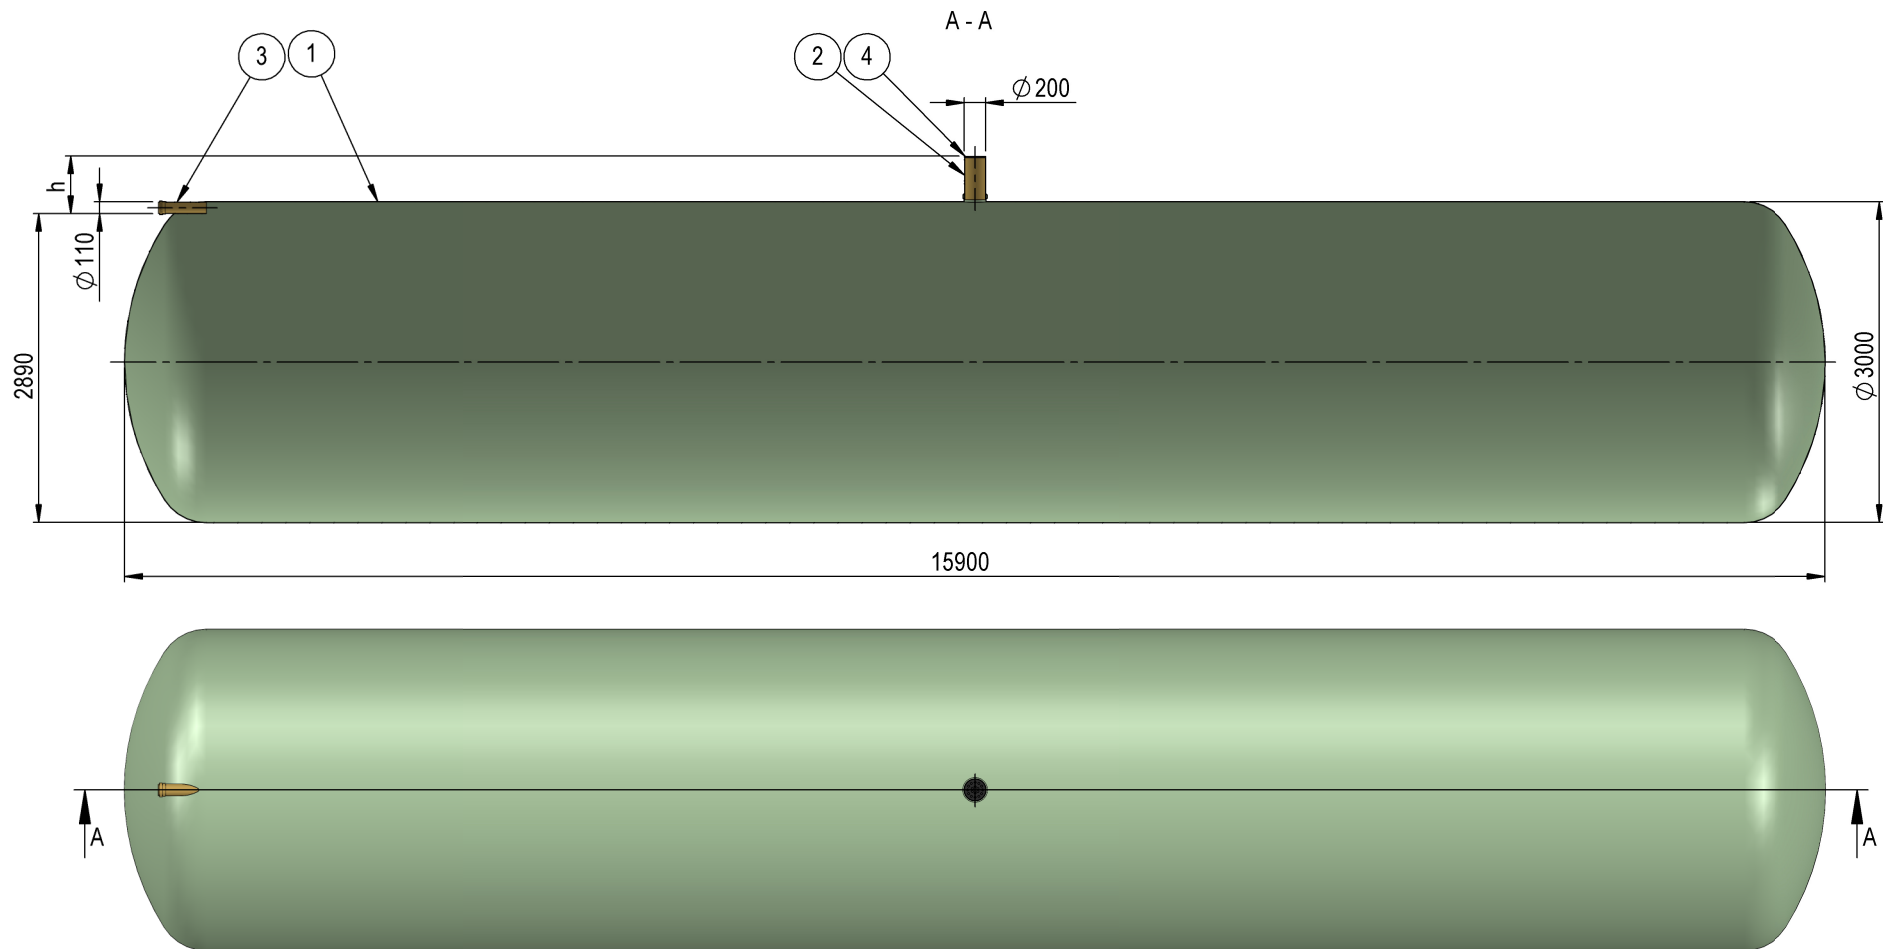


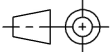

h = sisendi kõrgus maapinnast (vaikimisi 500):

EN 976-1

Nr.	Detail		Kirjeldus	Std. kogus	Märkida vajadus
1	Mahuti kest		klaasplast, Ø 3000 x 15900	1	
2	Tühjendustoru		Ø 200	1	
3	Sisendtoru		DN110	1	
4	Kaas		valumalm	1	
			plastik		
	Mass	Kuupäev	Joonestas	E. Väljaots	
		29.01.2024	Joonise nr.	KPM.108.01	
 Klaasplast OÜ reg.kood: 11862070 tel: +372 5691 1914 info@mahuti.ee www.mahuti.ee			Nimetus		
			108 m ³ reoveemahuti		
			Leht	Mõõt	Toote tähis
			1/1	1:50	M108