
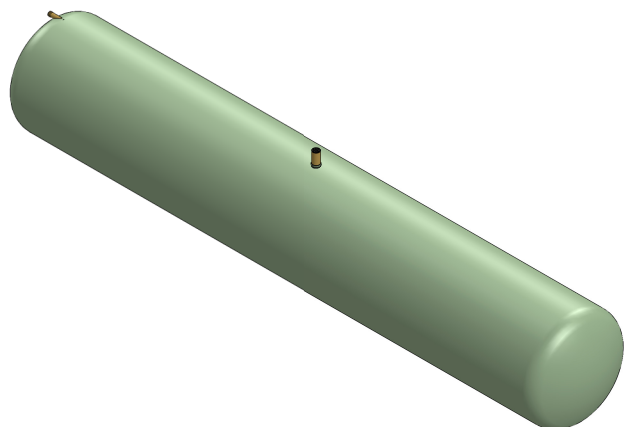
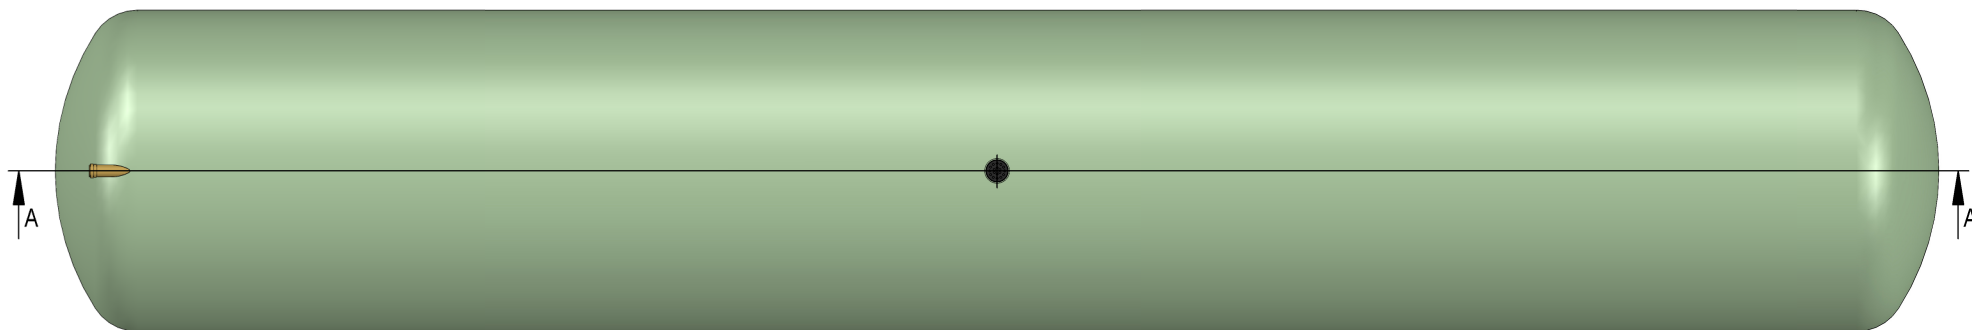
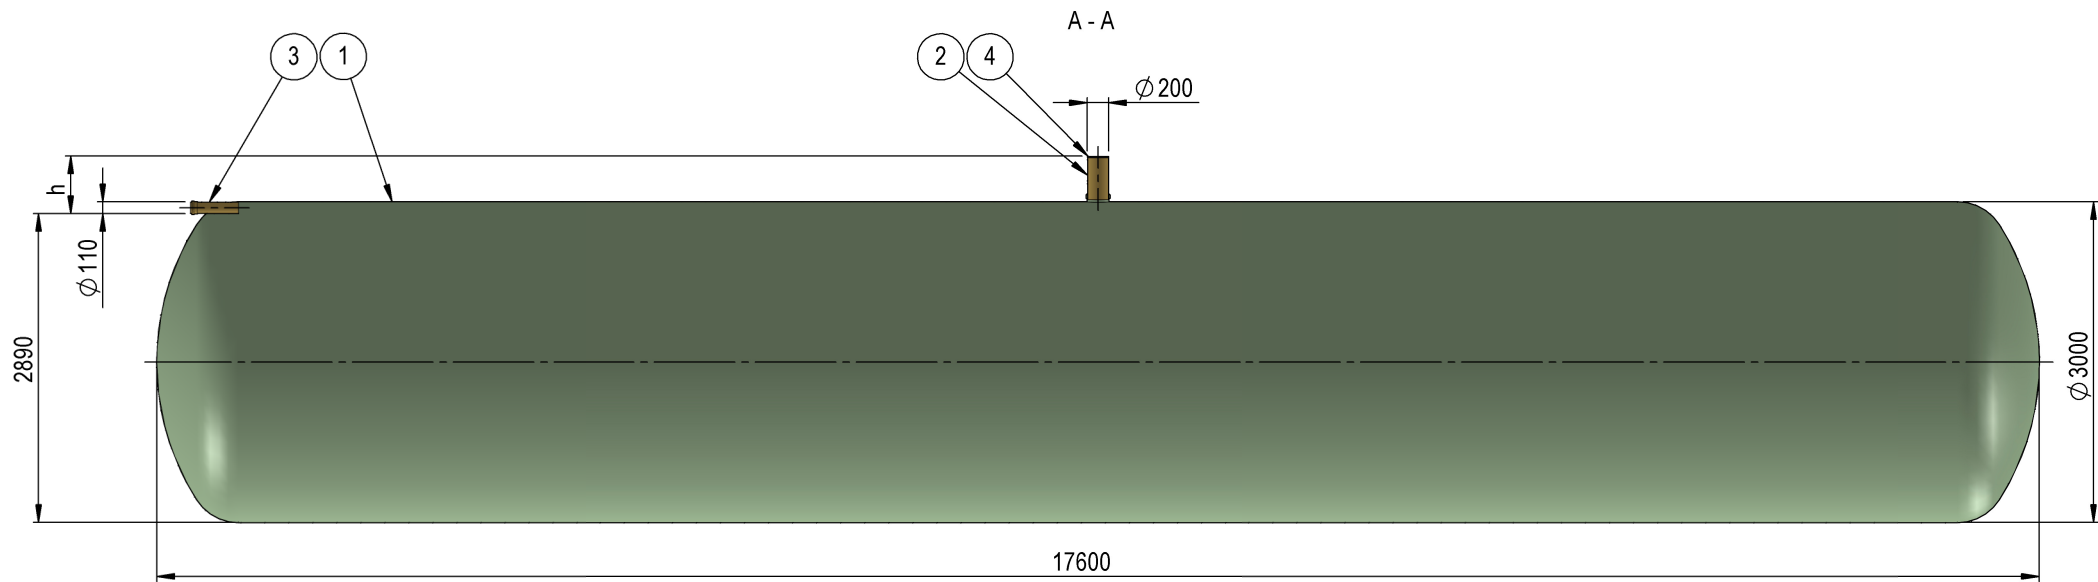


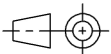

h = sisendi kõrgus maapinnast (vaikimisi 500):

EN 976-1

Nr.	Detail		Kirjeldus	Std. kogus	Märkida vajadus
1	Mahuti kest		klaasplast, Ø 3000 x 17600	1	
2	Tühjendustoru		Ø 200	1	
3	Sisendtoru		DN110	1	
4	Kaas		valumalm	1	
			plastik		
	Mass	Kuupäev	Joonestas E. Väljaots		
		29.01.2024	Joonise nr. KPM.120.01		
 Klaasplast OÜ reg. kood: 11862070 tel: +372 5691 1914 info@mahuti.ee www.mahuti.ee			Nimetus 120 m ³ reoveemahuti		
			Leht 1/1	Mõõt 1:50	Toote tähis M120

Klaasplast OÜ
 reg.kood: 11862070
 tel: +372 5691 1914
 info@mahuti.ee
 www.mahuti.ee