
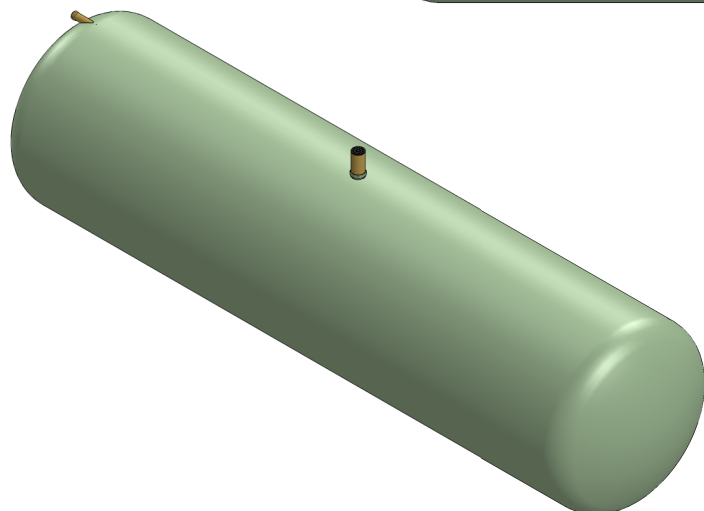
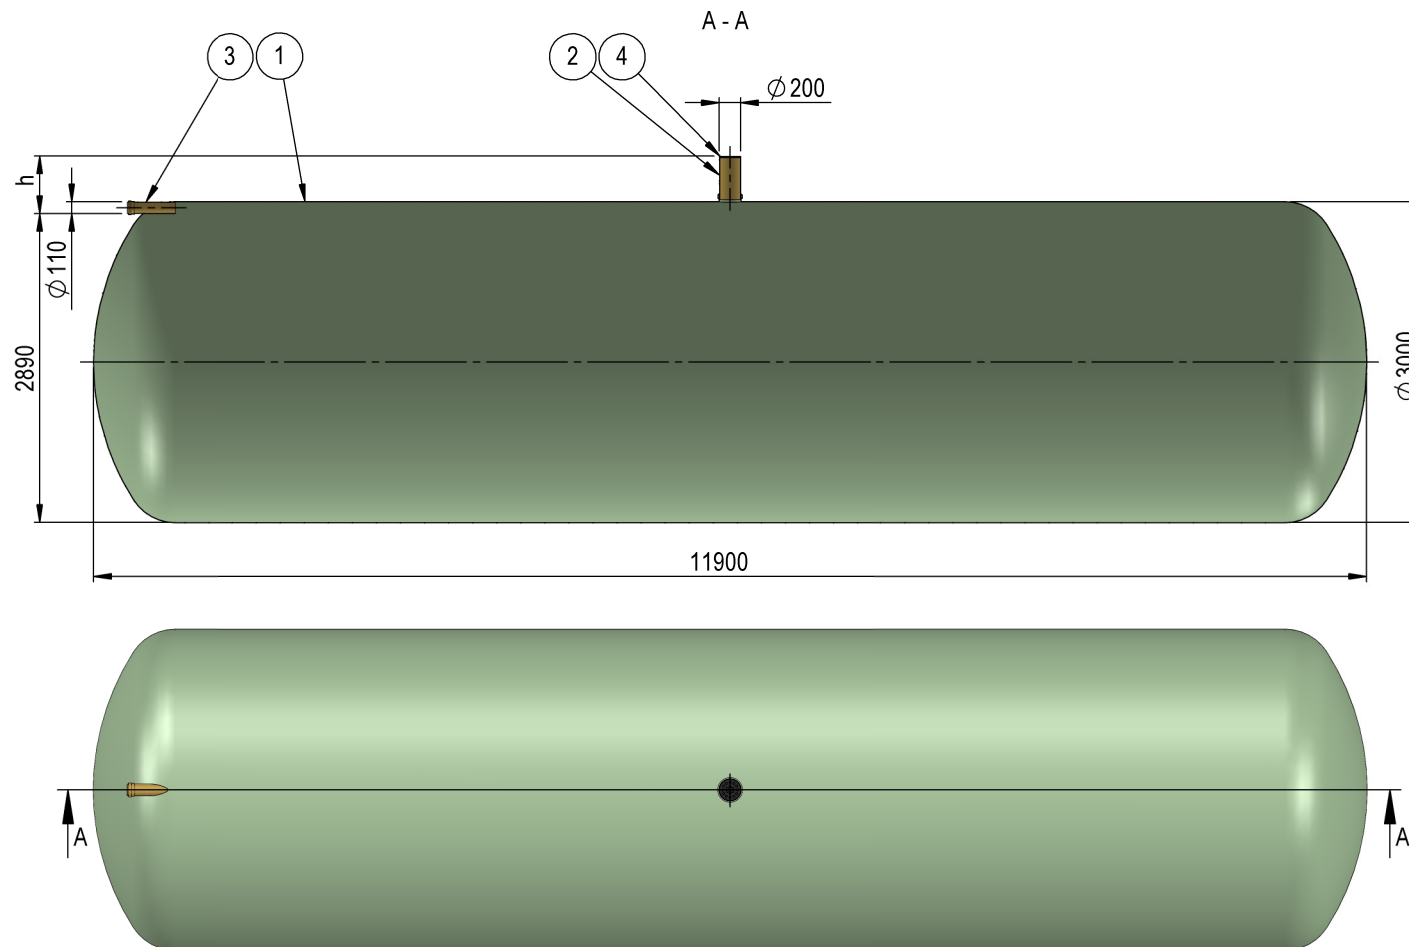


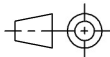

h = sisendi kõrgus maapinnast (vaikimisi 500):

EN 976-1

Nr.	Detail		Kirjeldus	Std. kogus	Märkida vajadus	
1	Mahuti kest		klaasplast, Ø 3000 x 11900	1		
2	Tühjendustoru		Ø 200	1		
3	Sisendtoru		DN110	1		
4	Kaas		valumalm	1		
			plastik			
	Mass	Kuupäev 25.01.2024	Joonestas	E. Väljaots		
			Joonise nr.	KPM.80.01		
 Klaasplast OÜ reg.kood: 11862070 tel: +372 5691 1914 info@mahuti.ee www.mahuti.ee			Nimetus			
			80 m ³ reoveemahuti			
			Leht	Mõõt	Toote tähis	
			1/1	1:50	M80	