
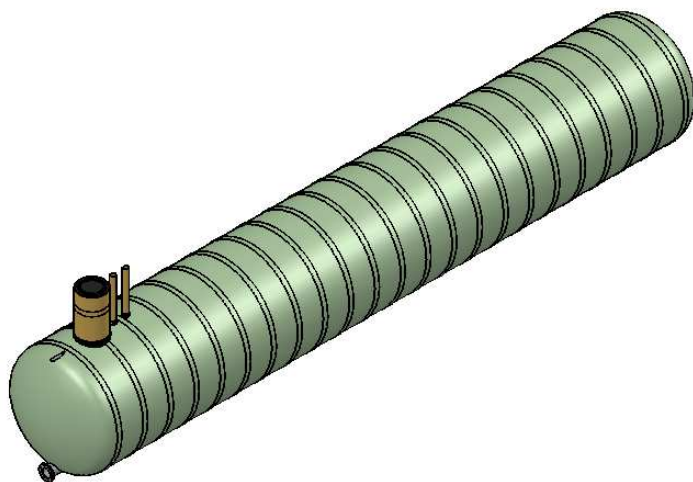
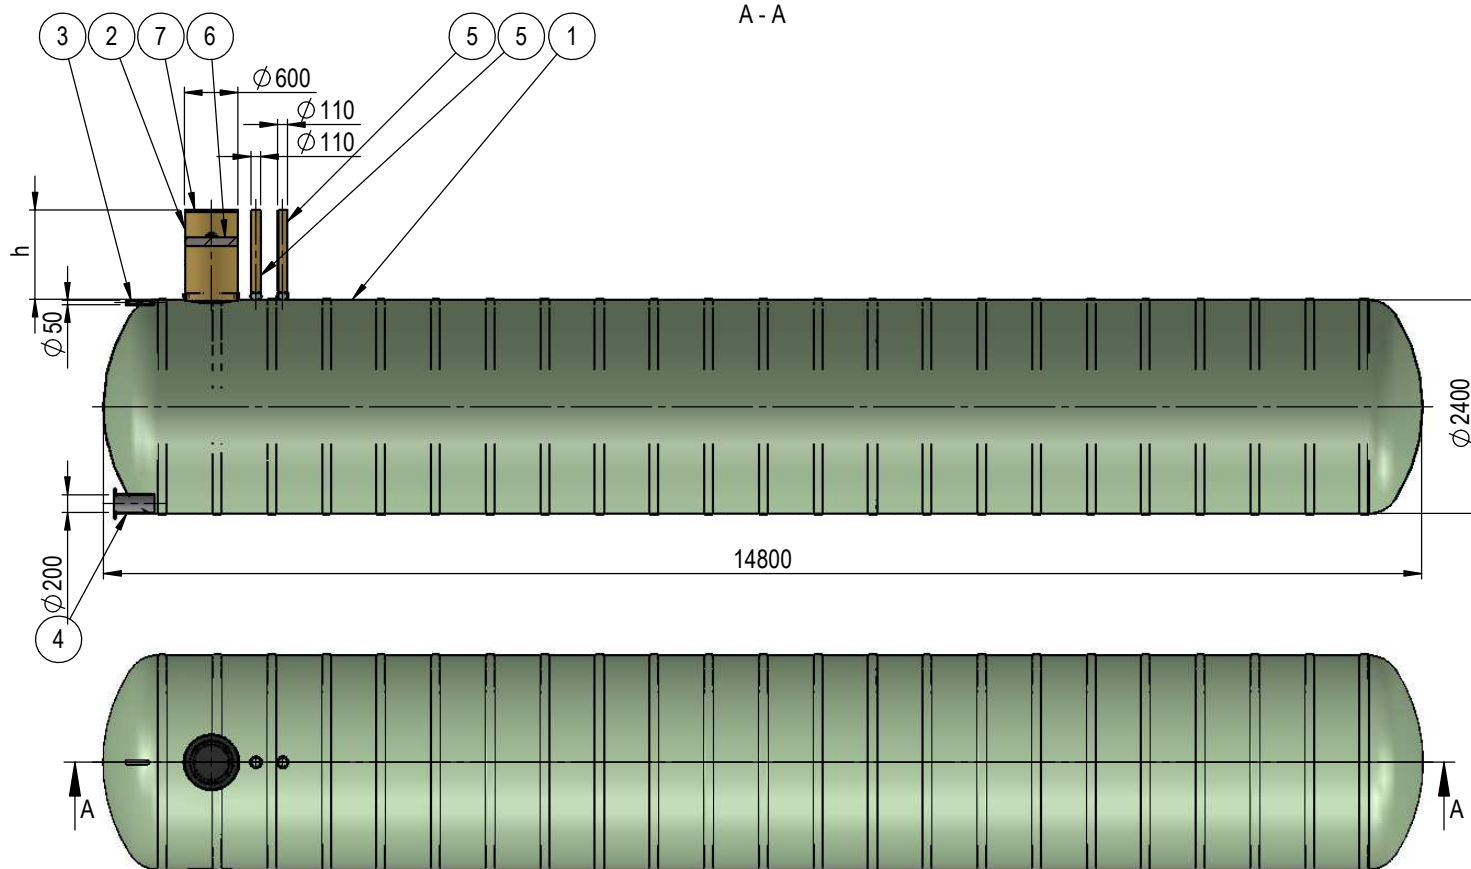


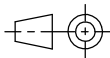

h = расстояние от земли (по умолчанию 1000):

EN 976-1

Нет.	Название		Описание	Стд. кол.	Необход.
1	Корпус танка		стекловолокно, Ø 2400 x 14800	1	
2	Обслуживание вал		Ø 600	1	
3	Заполнение труб		DN50, AISI 304, с резьбой	1	
4	Соединение труб		DN200, фланец	1	
5	Вентиляционное отверстие.		DN110	2	
6	Теплоизоляция плита		пенополиуретан	1	
7	Верхняя крышка		пластик	1	
			чугун		
			Вес	Дата	Сделанные E. Våljaots
				20.02.2021	Номер чертежа KPT.65.01
			Назв.		
			65 m ³ емкость для пожарной воды		
			Лист	Масштаб	Номер статьи
			1/1	1 : 60	TTM65

Klaasplast OÜ
 reg.kood: 11862070
 tel: +372 5691 1914
 info@mahuti.ee
 www.mahuti.ee