
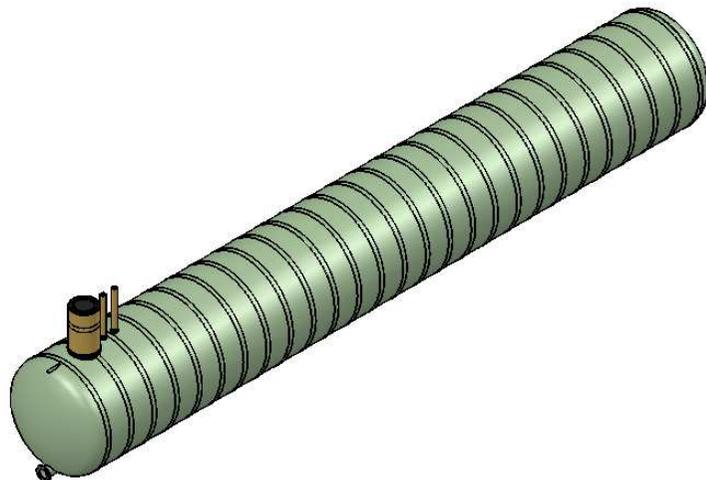



A - A

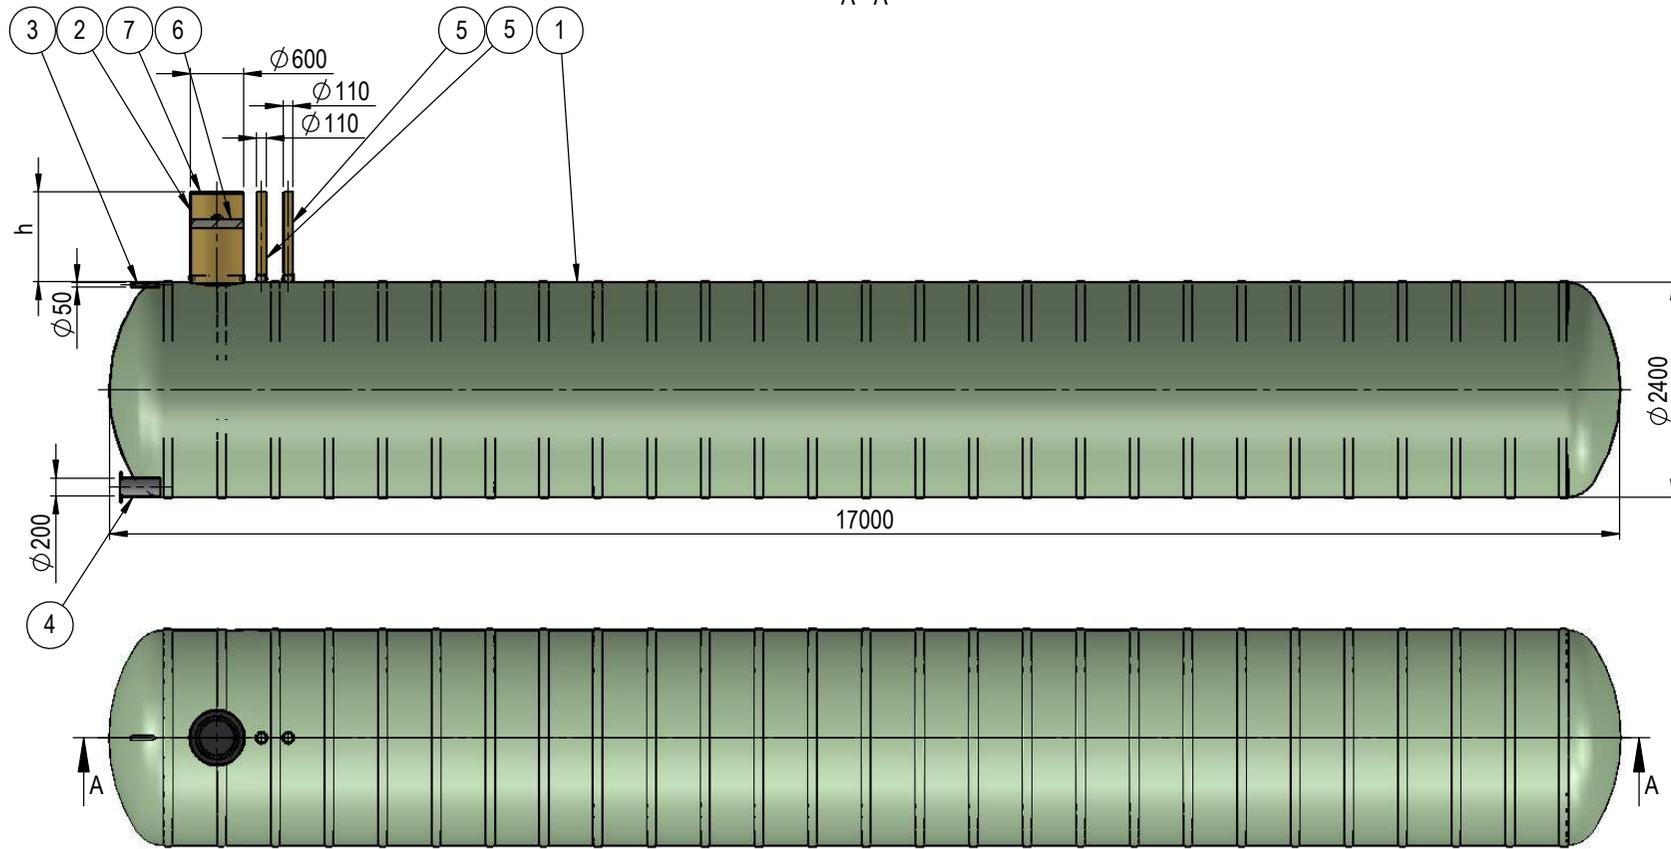

h = расстояние от земли (по умолчанию 1000):

EN 976-1

Нет.	Название	Описание	Стд. кол.	Необход.
1	Корпус танка	стекловолокно, $\phi 2400 \times 17000$	1	
2	Обслуживание вал	$\phi 600$	1	
3	Заполнение труб	DN50, AISI 304, с резьбой	1	
4	Соединение труб	DN200, фланец	1	
5	Вентиляционное отверстие	DN110	2	
6	Теплоизоляция плита	пенополиуретан	1	
7	Верхняя крышка	пластик	1	
		чугун		

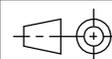

Вес	Дата	Сделанные	E. Väijaots
	20.02.2021	Номер чертежа	KPT.75.01



**Klaasplast OÜ**  
 reg.kood: 11862070  
 tel: +372 5691 1914  
 info@mahuti.ee  
 www.mahuti.ee

Назв.  
**75 m<sup>3</sup> емкость для пожарной воды**

Лист	Масштаб	Номер статьи
1/1	1 : 60	<b>TTM75</b>