
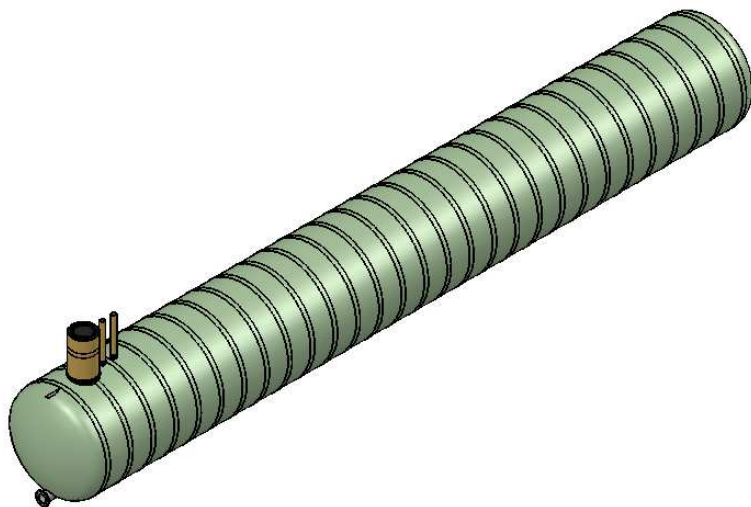


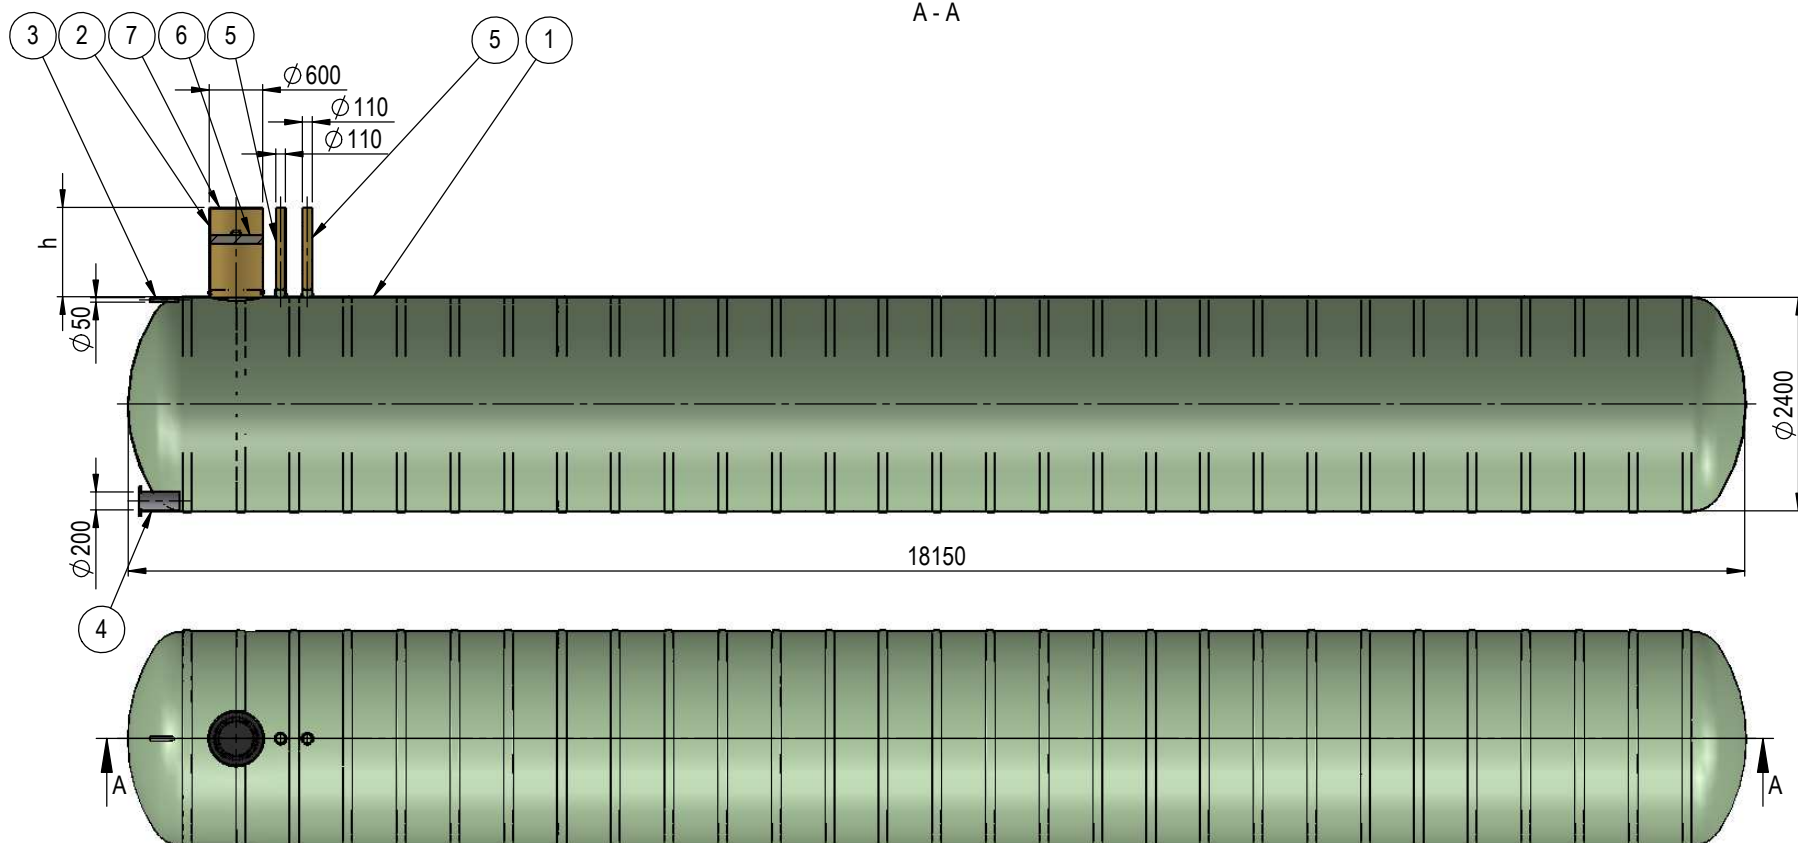

h = расстояние от земли (по умолчанию 1000):

EN 976-1

Нет.	Название		Описание	Стд. кол.	Необход.
1	Корпус танка		стекловолокно, Ø 2400 x 18150	1	
2	Обслуживание вал		Ø 600	1	
3	Заполнение труб		DN50, AISI 304, с резьбой	1	
4	Соединение труб		DN200, фланец	1	
5	Вентиляционное отверстие.		DN110	2	
6	Теплоизоляция плита		пенополиуретан	1	
7	Верхняя крышка		пластик	1	
			чугун		
	Вес	Дата	Сделанные E. Väljaots		
		27.05.2021	Номер чертежа KPT.80.01		
 Klaasplast OÜ reg.kood: 11862070 tel: +372 5691 1914 info@mahuti.ee www.mahuti.ee			Назв.		
			80 m ³ емкость для пожарной воды		
			Лист	Масштаб	Номер статьи
			1/1	1 : 60	TTM80